

PLANTA DA CAVE

NÚMERO FEDERAL DE IDENTIFICAÇÃO  
 SUSC. Nº 2005 00191  
 26 JUL 2005  
 PROVA DE RESOLUÇÃO Nº 100/2002  
 APROVAÇÃO Nº 001/6

**LEGENDA**

- ▲ - Caminho de Evacuação Normal
- ◻ - Caminho de Evacuação Alternativo
- ⊠ - Boloneira de Alarme
- ⊡ - Extintor Portátil de P6 ABC
- ⊢ - Extintor Portátil de Anidrido Carbonico
- PE - Plano de Emergência
- CE - Central de Detecção de Incêndio

**Plano de Emergência do Cine Teatro de Monte Real**


**INSTRUÇÕES GERAIS DE SEGURANÇA**

- Deixe Lixo em Locais Próprios
- Não Lance Pontas de Cigarros ou Fósforos Para o chão ou Cestos do Papel

**EM CASO DE INCÊNDIO:**

- Não Entre em Pânico
- De o Alarme Usando as Boloneiras Manuais de Alarme e Avisando a Recepção do Estabelecimento
- Abandone o Edifício, Dirigindo-se Para o Saida Mais Próxima, Segundo os Itinerários Assinalados nas Plantas de Emergência
- Faça-o Com Calma e Rapidez
- Auxilie os Incapacitados
- Logo Que Esteja o Salvo Avise Rapidamente os Bombeiros da Zona Cujo Telefone é: \_\_\_\_\_
- Não Volte ao Edifício Enquanto Decorrer o Combate ao Incêndio

PLANTA DO 2º PISO

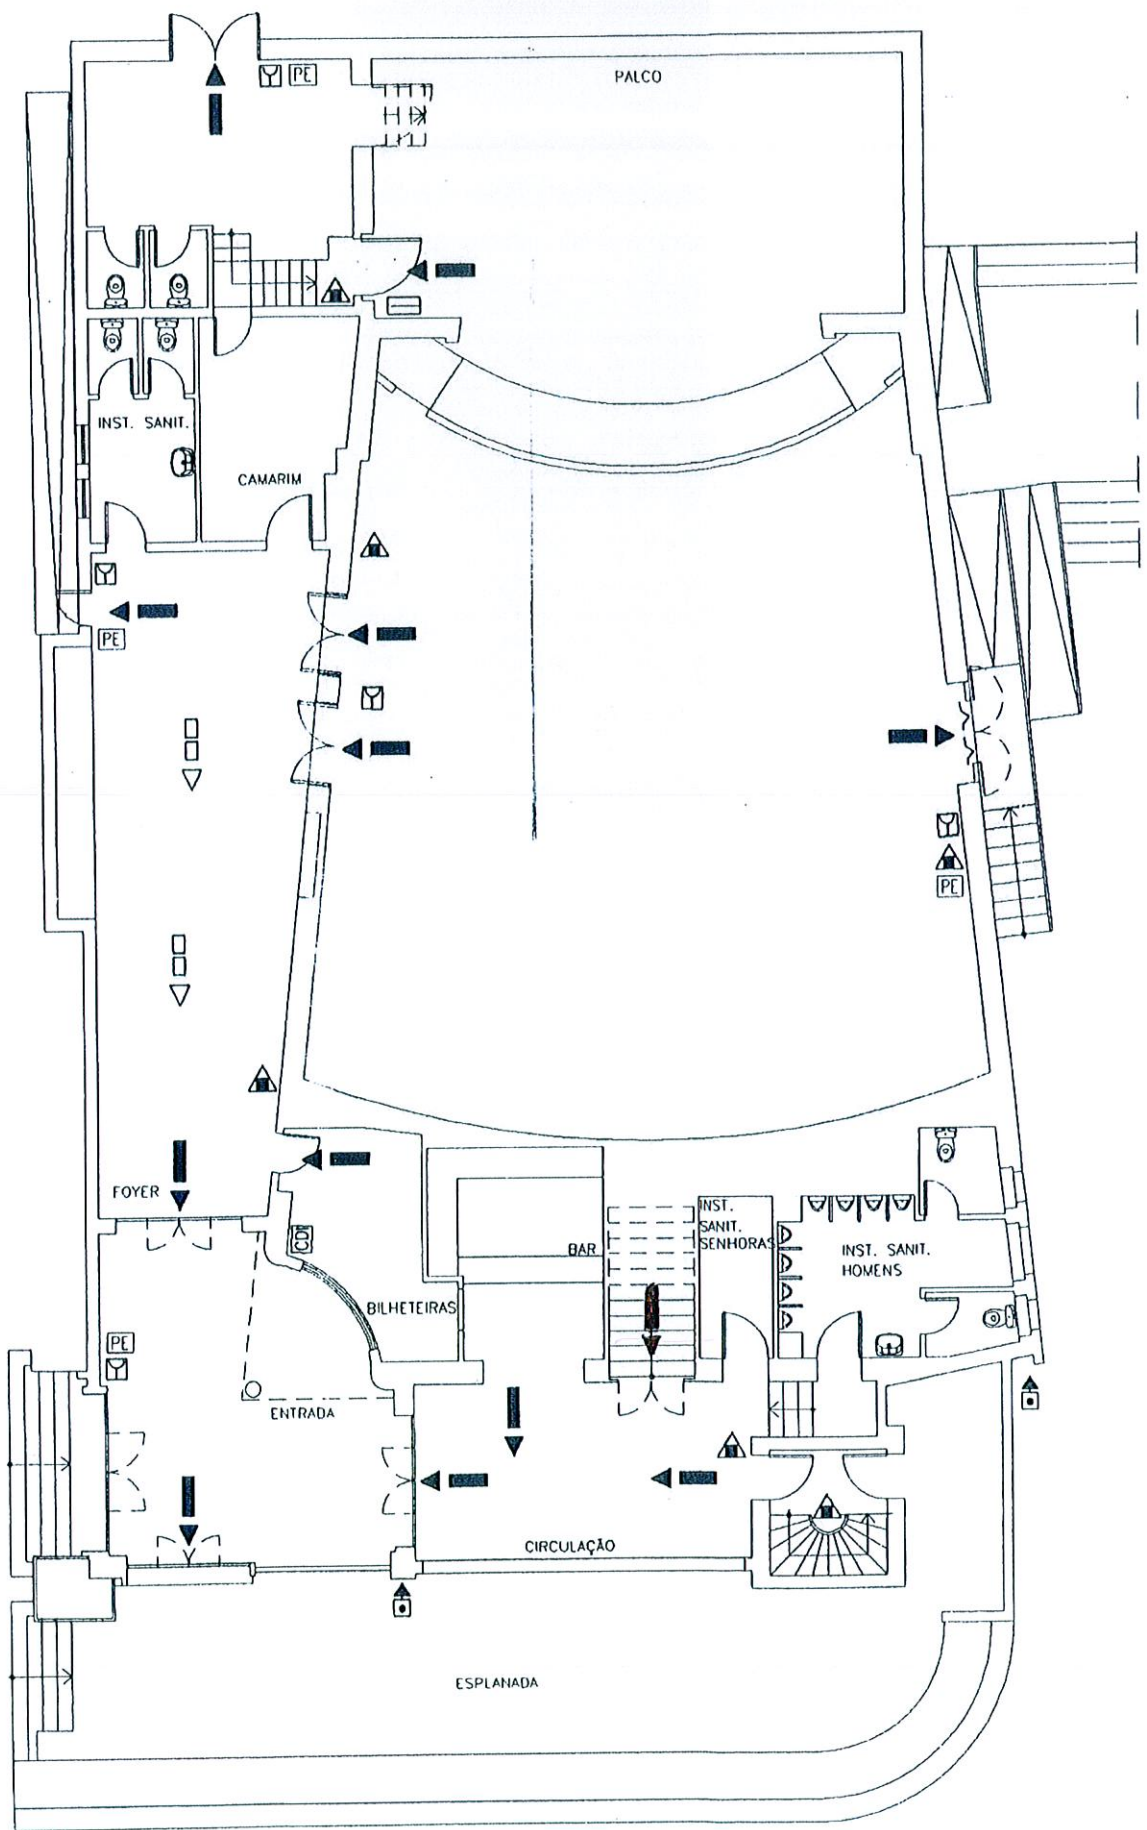

PLANTA DO 1º PISO